
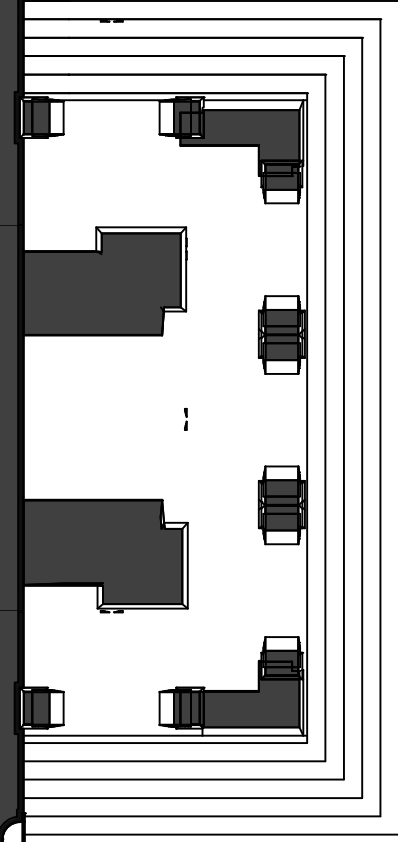
 POWIERZCHNIA
 OPASKI
 KOŚCIOŁA
 - 84,6 m²

 DŁUGOŚĆ
 OBRZEŻA -
 100 mb



UWAGA!
 Wszystkie wymiary należy sprawdzić na miejscu budowy!!!

ARTUR GRODZIŃSKI <small>33-100 TARNÓW, UL. GROTTIGERA 26 tel. 014 69 48 888, kom. 0 508 134 500 e-mail art.tarnow@wp.pl</small>	PROJEKT ARCHITEKTONICZNO-BUDOWLANY		
	KOŚCIÓŁ W PLEŃEJ		
LOKALIZACJA			
BRANŻA	ARCHITEKTURA	STADIUM	
NAZWA RYSUNKU	PROJEKT OBRZEŻA PRZY KOŚCIELE		
PROJEKTANT mgr inż. arch. Artur Grodziński nr upr. MPOIA/076/2016 specjalizacja architektoniczna			
DATA WRZESIEŃ 2024	SKALA 1:150	NR RYSUNKU AR-1	FORMAT A3