


POWIERZCHNIA
PIASKOWACA PRZY
OPASCE-
117,7 m² +/- 10%
(107mb x 1,1m)

POWIERZCHNIA
PIASKOWACA KA
ELEWACJI PRZY
PRZEDSIONKU-
102,6 m² +/- 10%

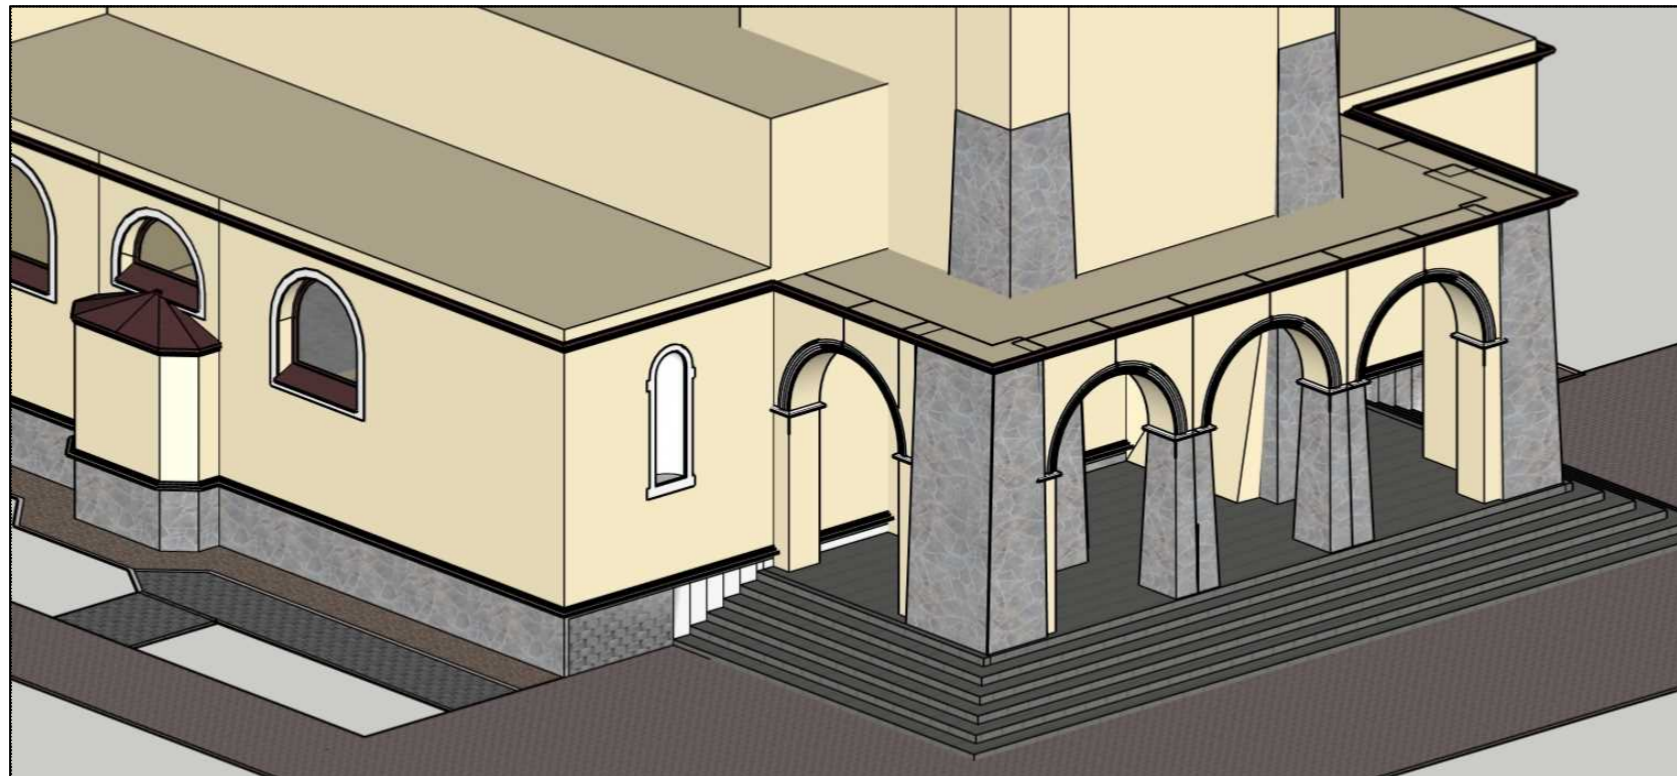

UWAGA!
Wszystkie wymiary należy sprawdzić na miejscu budowy!!!

ARTUR GRODZIŃSKI 33-100 TARNÓW, UL. GROTTGERA 26
tel. 014 69 48 888, kom. 0 508 134 500
e-mail art.tarnow@wp.pl

PROJEKT ARCHITEKTONICZNO-BUDOWLANY

KOŚCIÓŁ W PLEŚNEJ

LOKALIZACJA

BRANŻA ARCHITEKTURA STADIUM

NAZWA RYSUNKU **AKSONOMETRIA - WIDOK**

PROJEKTANT
mgr inż. arch. Artur Grodziński
nr upr. MPOIA/076/2016
specjalizacja architektoniczna

DATA	SCALA	NR RYSUNKU	FORMAT
WRZESIEŃ 2024		AR-3	A3